



CRYSTAL RESIDENCE

SAINT-MARTIN

CRYSTAL
Anse Marcel
97150 St Martin F.w.i


LOT: A2-6

Type	3P
Etage	R+2
Jardin	0
Terrasse	15.00m ²



Surfaces habitables en m²

Séjour / Cuisine	27.50
Chambre 1	11.35
Chambre 2	11.25
Salle de bain /Wc	5.00
Entrée	3.30
Dégagement	3.55
Laverie	2.05
Wc invité	1.10
Surface totale	65.10m²

Plan de situation

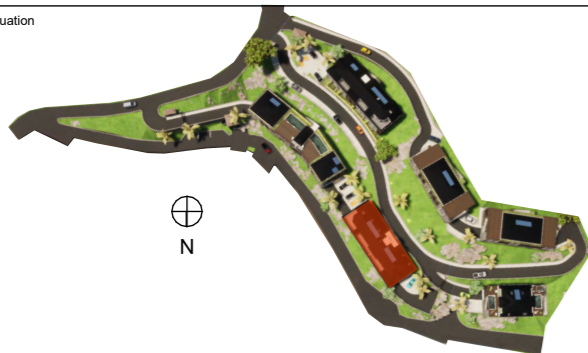

Plan de localisation

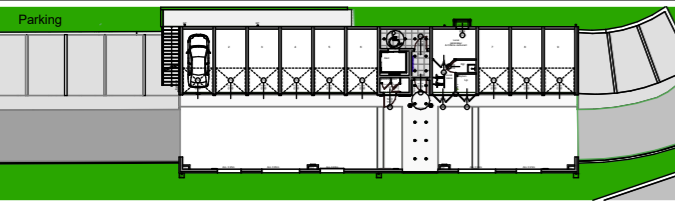
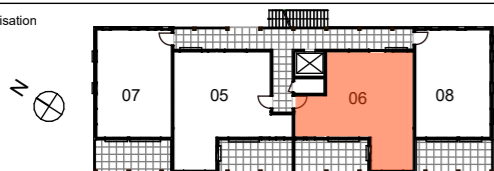


PLACE DE PARKING


T2 = 1 places
T3 = 2 places
T4 = 2 places

BON POUR ACCORD


Date et signature de l'acquéreur:

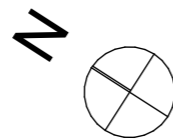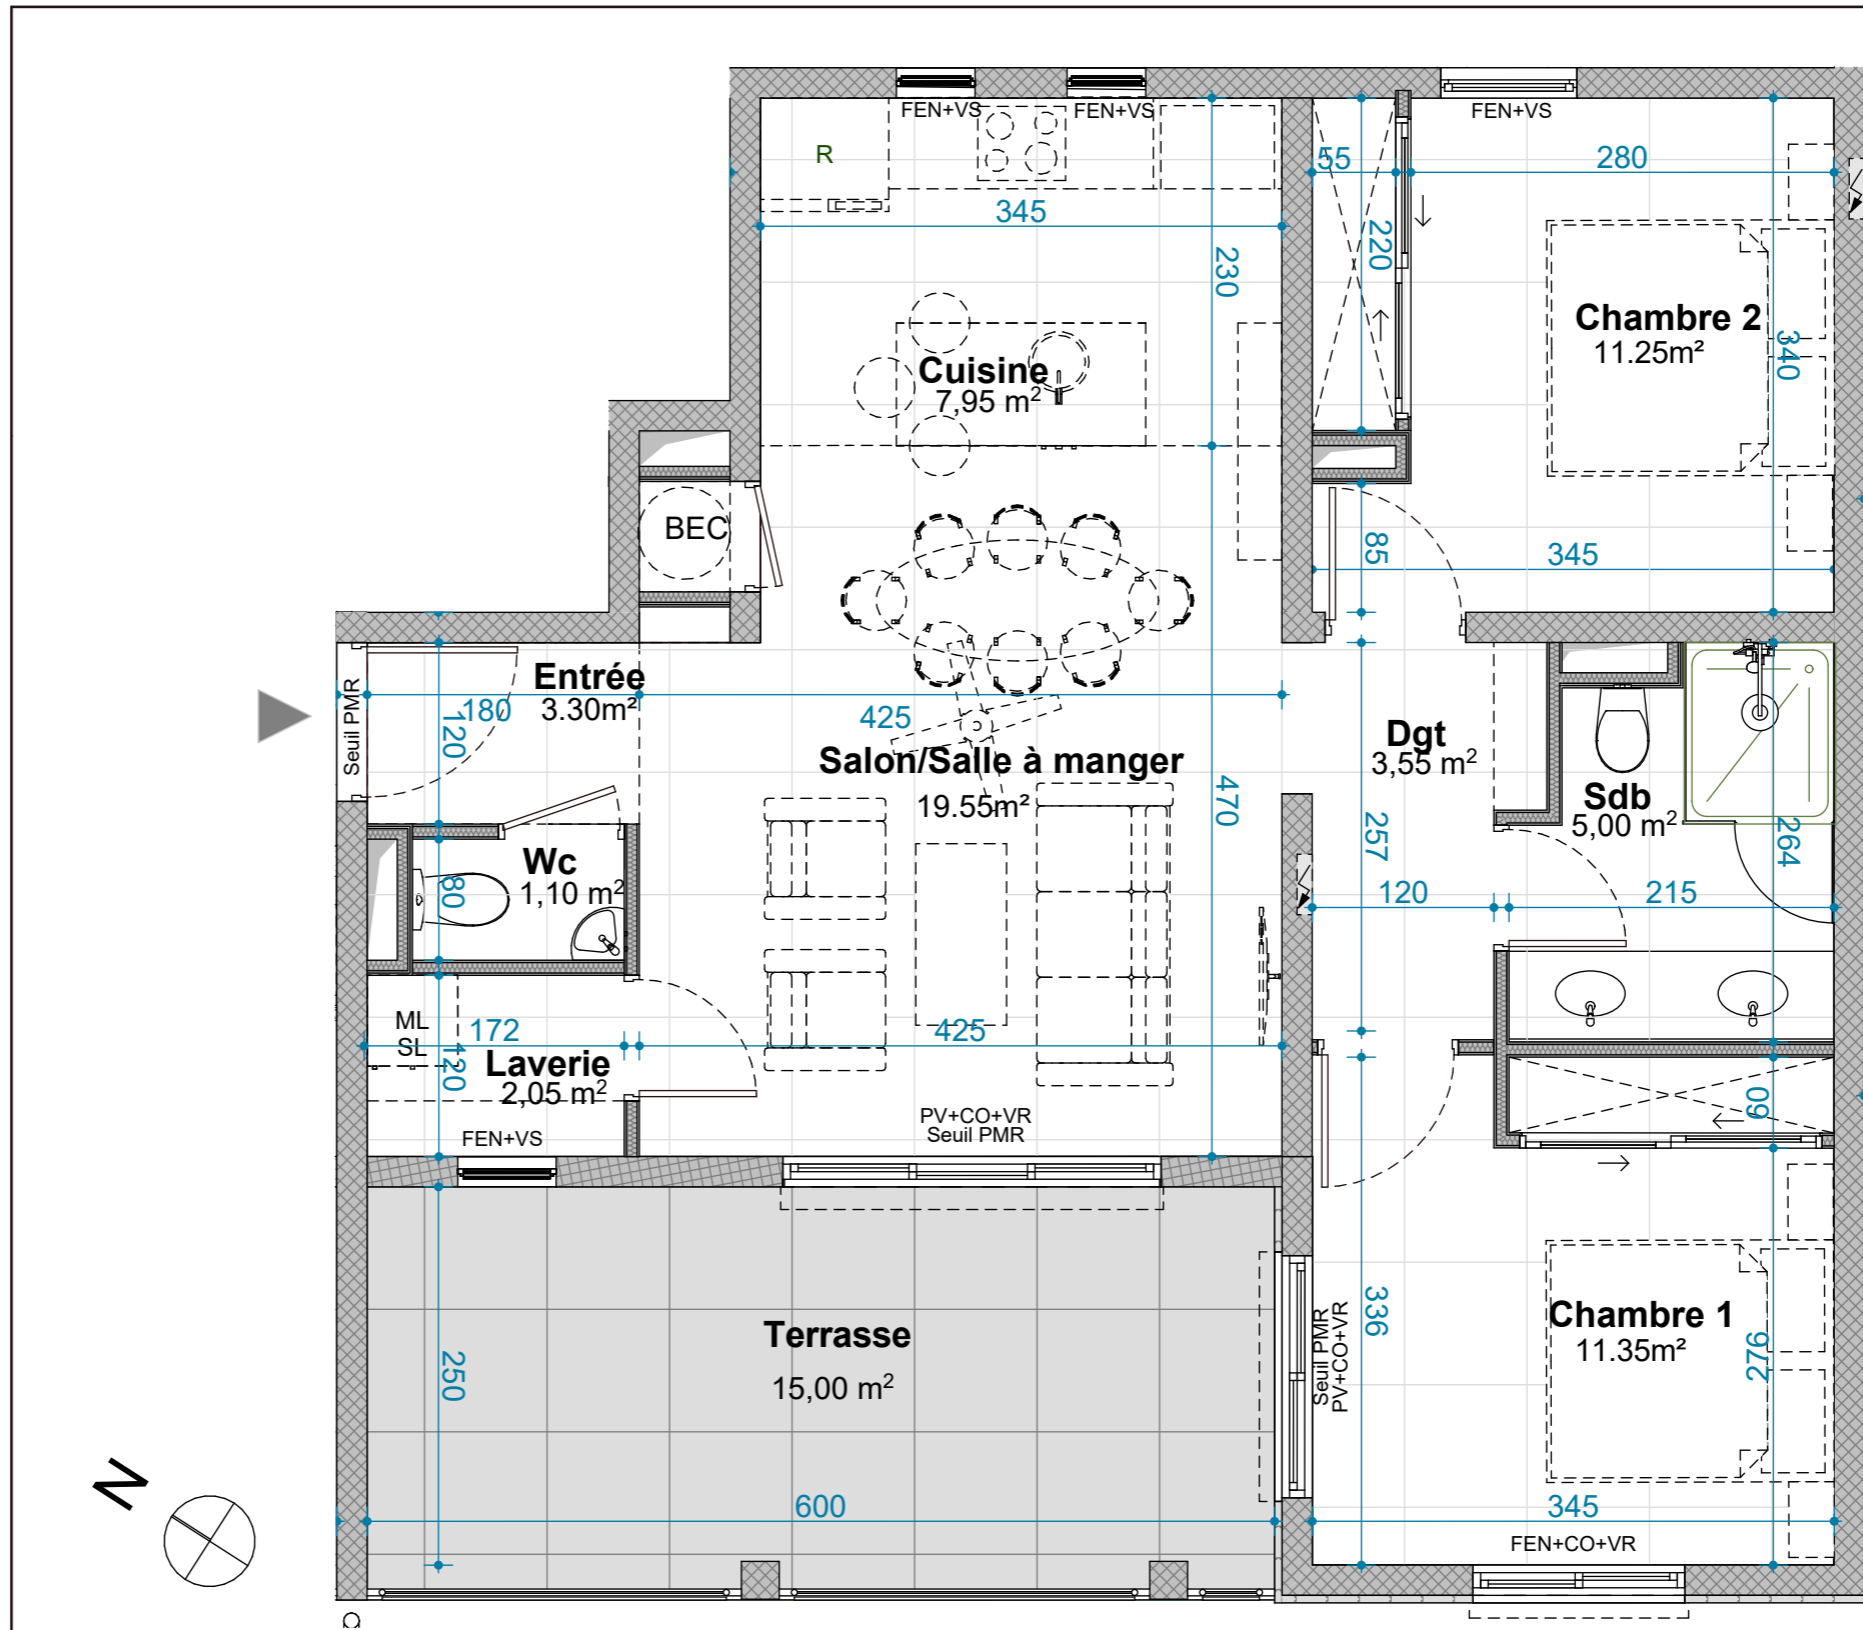


LEGENDE

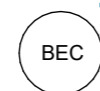


Ballon eau chaude

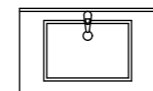

Simple vasque

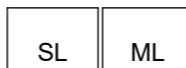

Sèche linge Machine à laver

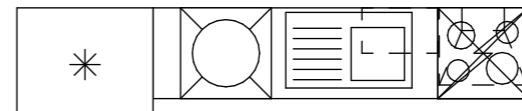

Frigo Lave vaisselle Evier Cuisson

FEN = Fenêtre Alu
FENT = Fenêtre de toit
PF = Porte fenêtre Alu
PV = Porte vitrée Alu
CO = Couissant
VR = Volet roulant
OB = Oscillo battant
VS = Ventes sécurité
Hsfp = Hauteur sous faux plafond

Plans établis avant études Bureaux d'études techniques. Des modifications sont susceptibles d'être apportées à ce plan en fonction des nécessités techniques de réalisation pour les dimensions libres et les équipements. Les surfaces indiquées sont approximatives. L'ameublement est exclu; il est dessiné à titre indicatif pour le positionnement des appareillages électriques.

