



CRYSTAL RESIDENCE

SAINT-MARTIN

CRYSTAL
Anse Marcel
97150 St Martin F.w.i

LOT: A3-9


Type	2P
Etage	R+3
Jardin	0
Terrasse	13.70m ²

Surfaces habitables en m²





Séjour / Cuisine	27.00
Chambre	11.65
Salle de bain	5.40
Entrée	2.80
Laverie	0.90

Surface totale 47.75m²

Plan de situation

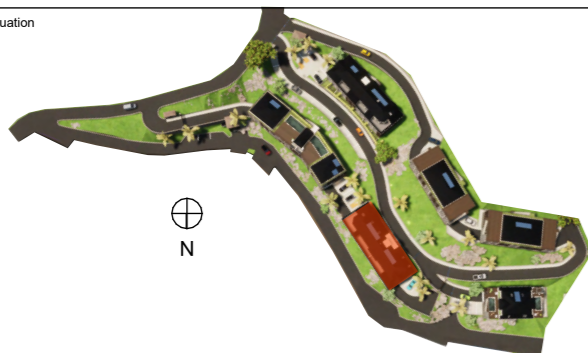


Plan de localisation

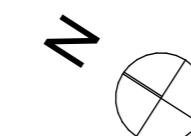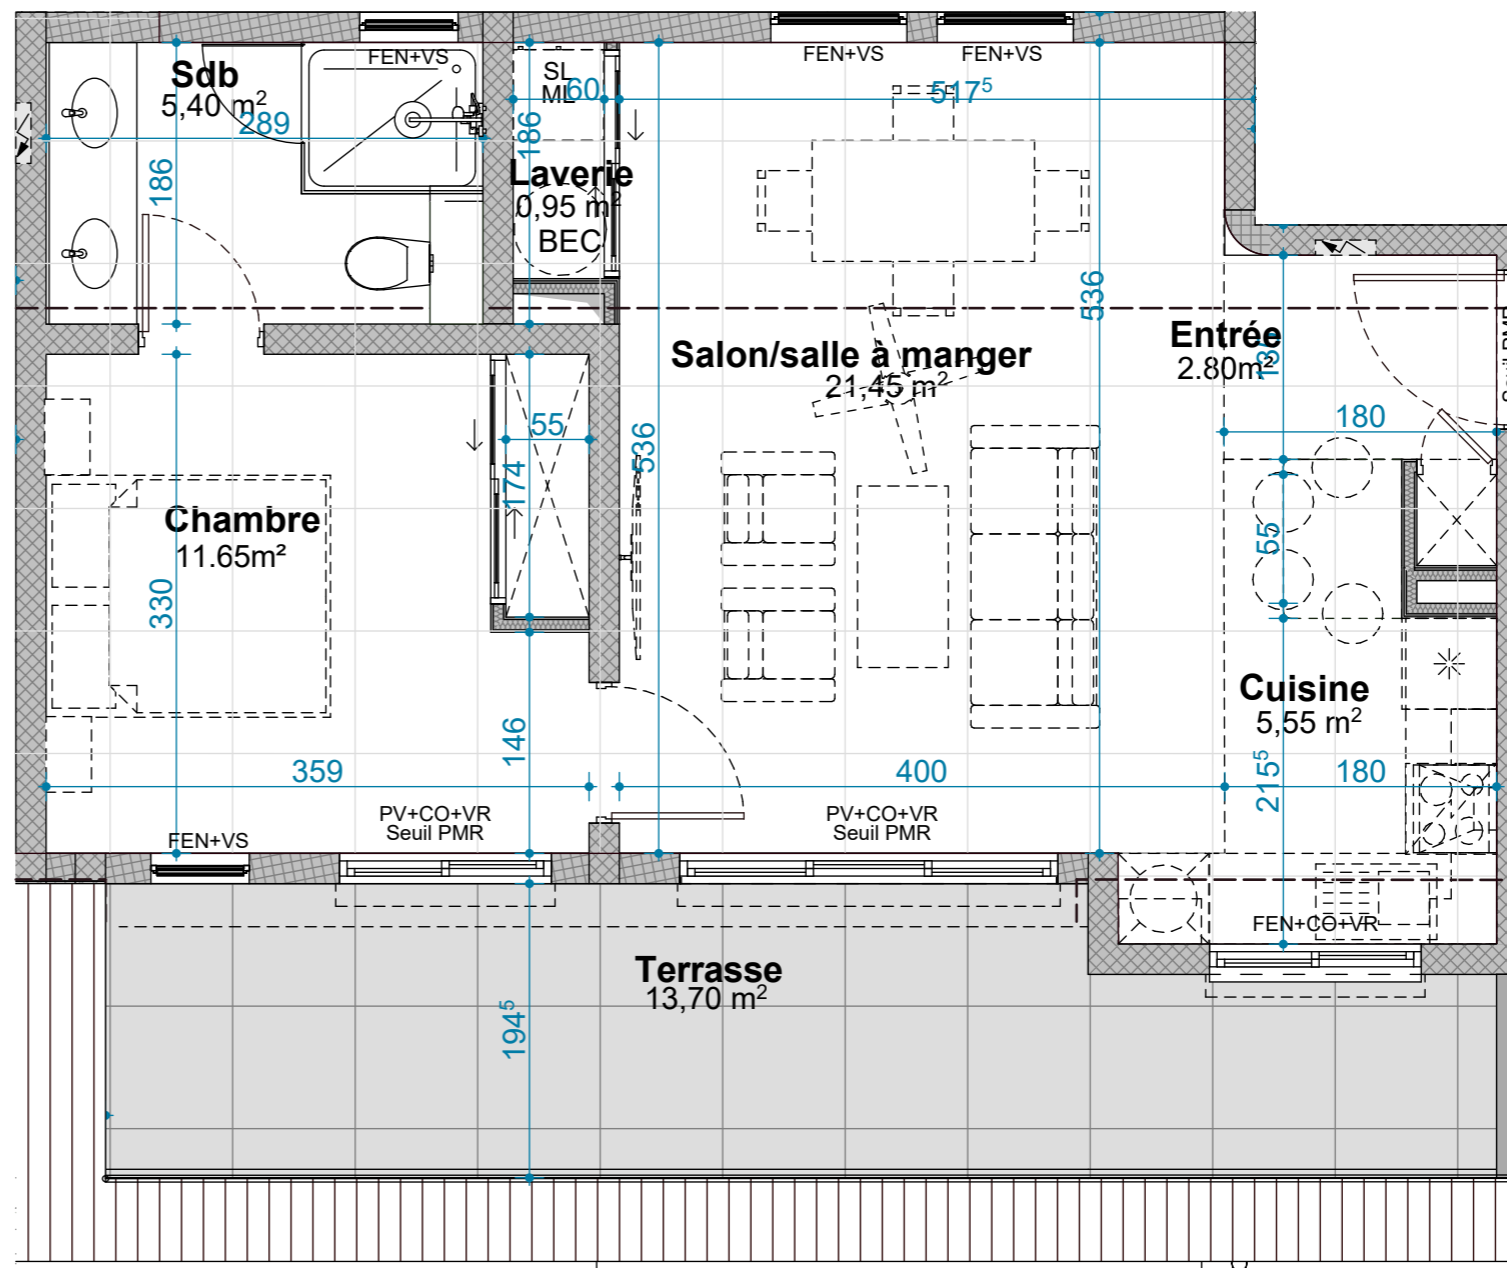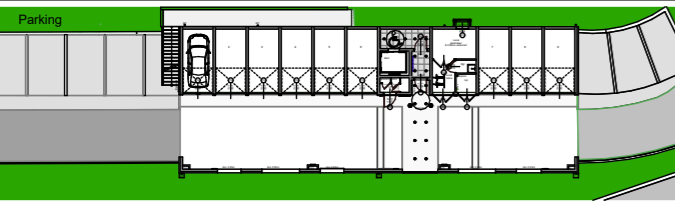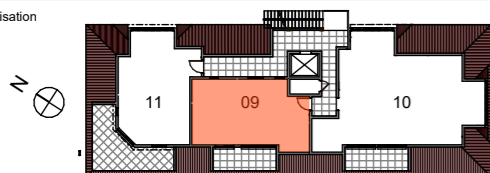

LEGENDE



Ballon eau chaude

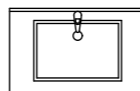


Simple vasque



Sèche linge Machine à laver

Sdb : Panneaux & cloisons amovibles pour accessibilité PMR

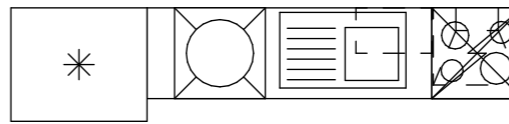

Frigo Lave vaisselle Evier Cuisson

FEN = Fenêtre Alu
 FENT = Fenêtre de toit
 PF = Porte fenêtre Alu
 PV = Porte vitrée Alu
 CO = Coulisant
 VR = Volet roulant
 OB = Oscillo battant
 VS = Ventes sécurité
 Hsfp = Hauteur sous faux plafond

Plans établis avant études Bureaux d'études techniques. Des modifications sont susceptibles d'être apportées à ce plan en fonction des nécessités techniques de réalisation pour les dimensions libres et les équipements. Les surfaces indiquées sont approximatives. L'ameublement est exclu; il est dessiné à titre indicatif pour le positionnement des appareils électriques.

BON POUR ACCORD
 Date et signature de l'acquéreur:

