







CRYSTAL RESIDENCE
SAINT-MARTIN

CRYSTAL
Anse Marcel
97150 St Martin F.w.i

LOT: B1-4	Type	2P
	Etage	R+1
	Jardin	0
	Terrasse	15.15m ²

Surfaces habitables en m ²	
Séjour / Cuisine	25.15
Chambre	12.45
Sdb	5.80
Entrée	5.15
Laverie	1.90
Surface totale	50.45m²

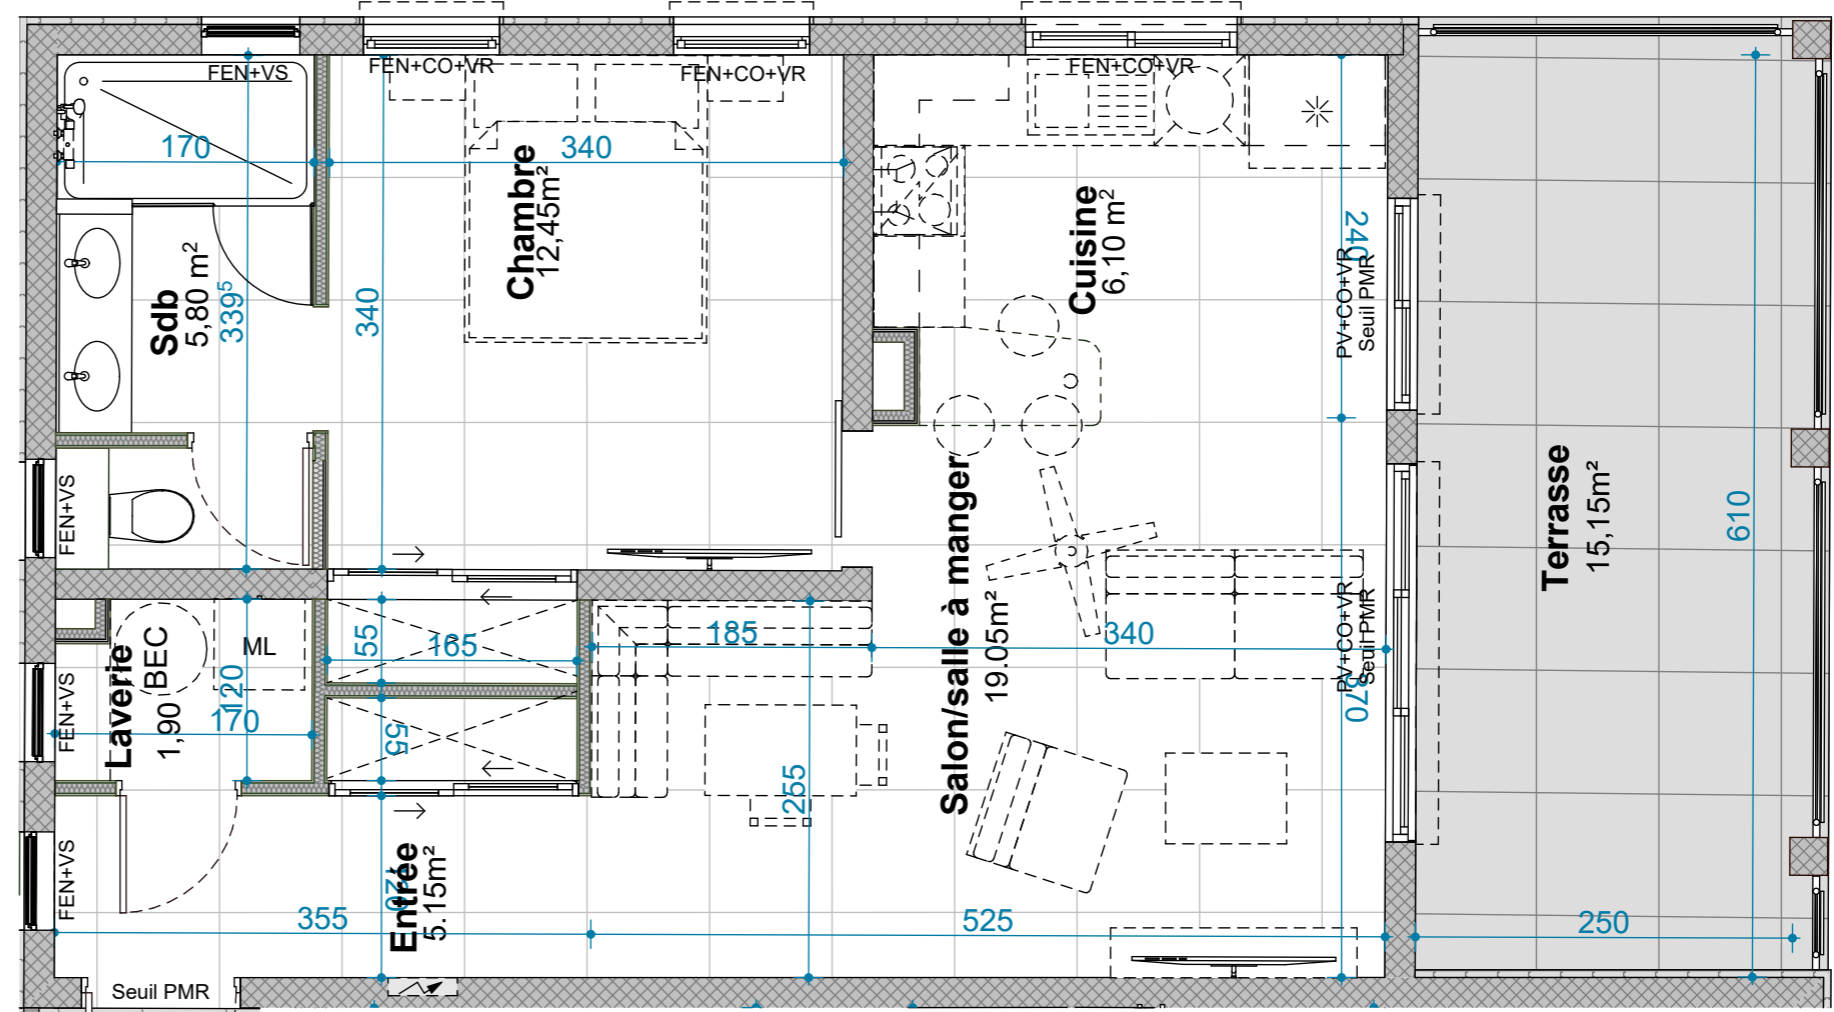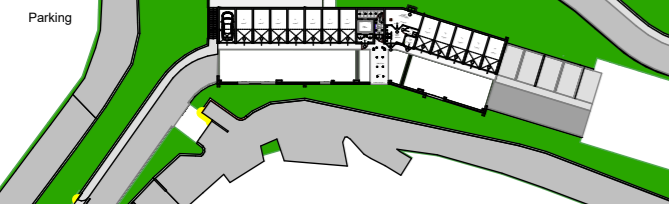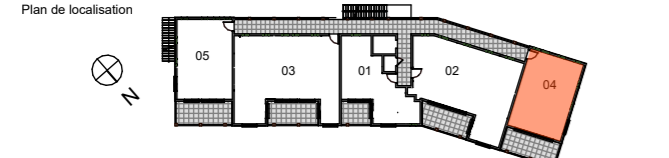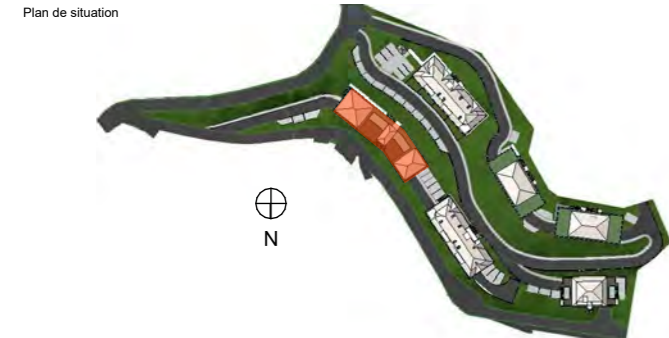

BON POUR ACCORD
Date et signature de l'acquéreur:

PLACE DE PARKING
T2 = 1 places
T3 = 2 places
T4 = 2 places



LEGENDE

BEC Ballon eau chaude	Simple vasque	SL ML Sèche linge Machine à laver	Frigo	Lave vaisselle	Evier	Cuisson	<p>FEN = Fenêtre Alu FENT = Fenêtre de toit PF = Porte vitrée Alu PV = Porte vitrée Alu CO = Coulissant VR = Volet roulant OB = Oscillo battant VS = Ventilées sécurité Hsfp = Hauteur sous faux plafond</p>
Tableau électrique	Sdb : Panneaux & cloisons amovibles pour accessibilité PMR						Plans établis avant études Bureaux d'études techniques. Des modifications sont susceptibles d'être apportées à ce plan en fonction des nécessités techniques de réalisation pour les dimensions libres et les équipements. Les surfaces indiquées sont approximatives. L'ameublement est exclu; il est dessiné à titre indicatif pour le positionnement des appareillages électriques.

