

ÉLÉGANCE

SAINT-MARTIN

ELEGANCE
Anse Marcel
97150 St Martin F.w.i


LOT: C2-9

Type	3P
Etage	R+2
Jardin	0
Varangue	10.15m ²


Surfaces habitables en m²

Séjour / Cuisine	35.30
Chambre 1	18.80
Sdb 1	6.30
Chambre 2	17.85
Sdb 2	4.25
Entrée	3.05
Laverie	1.70
Surface totale	87.25m²




Plan de situation

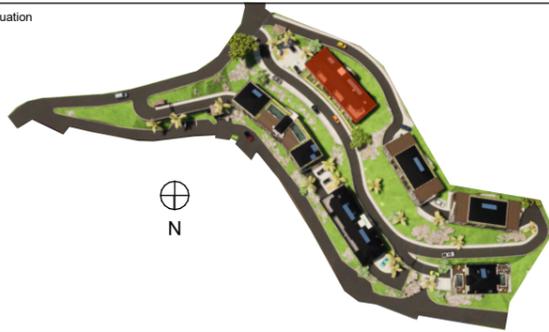

Plan de localisation

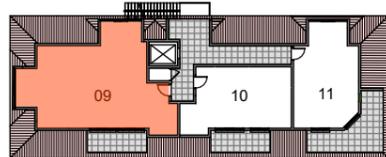

Parking

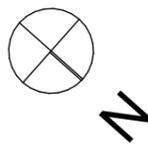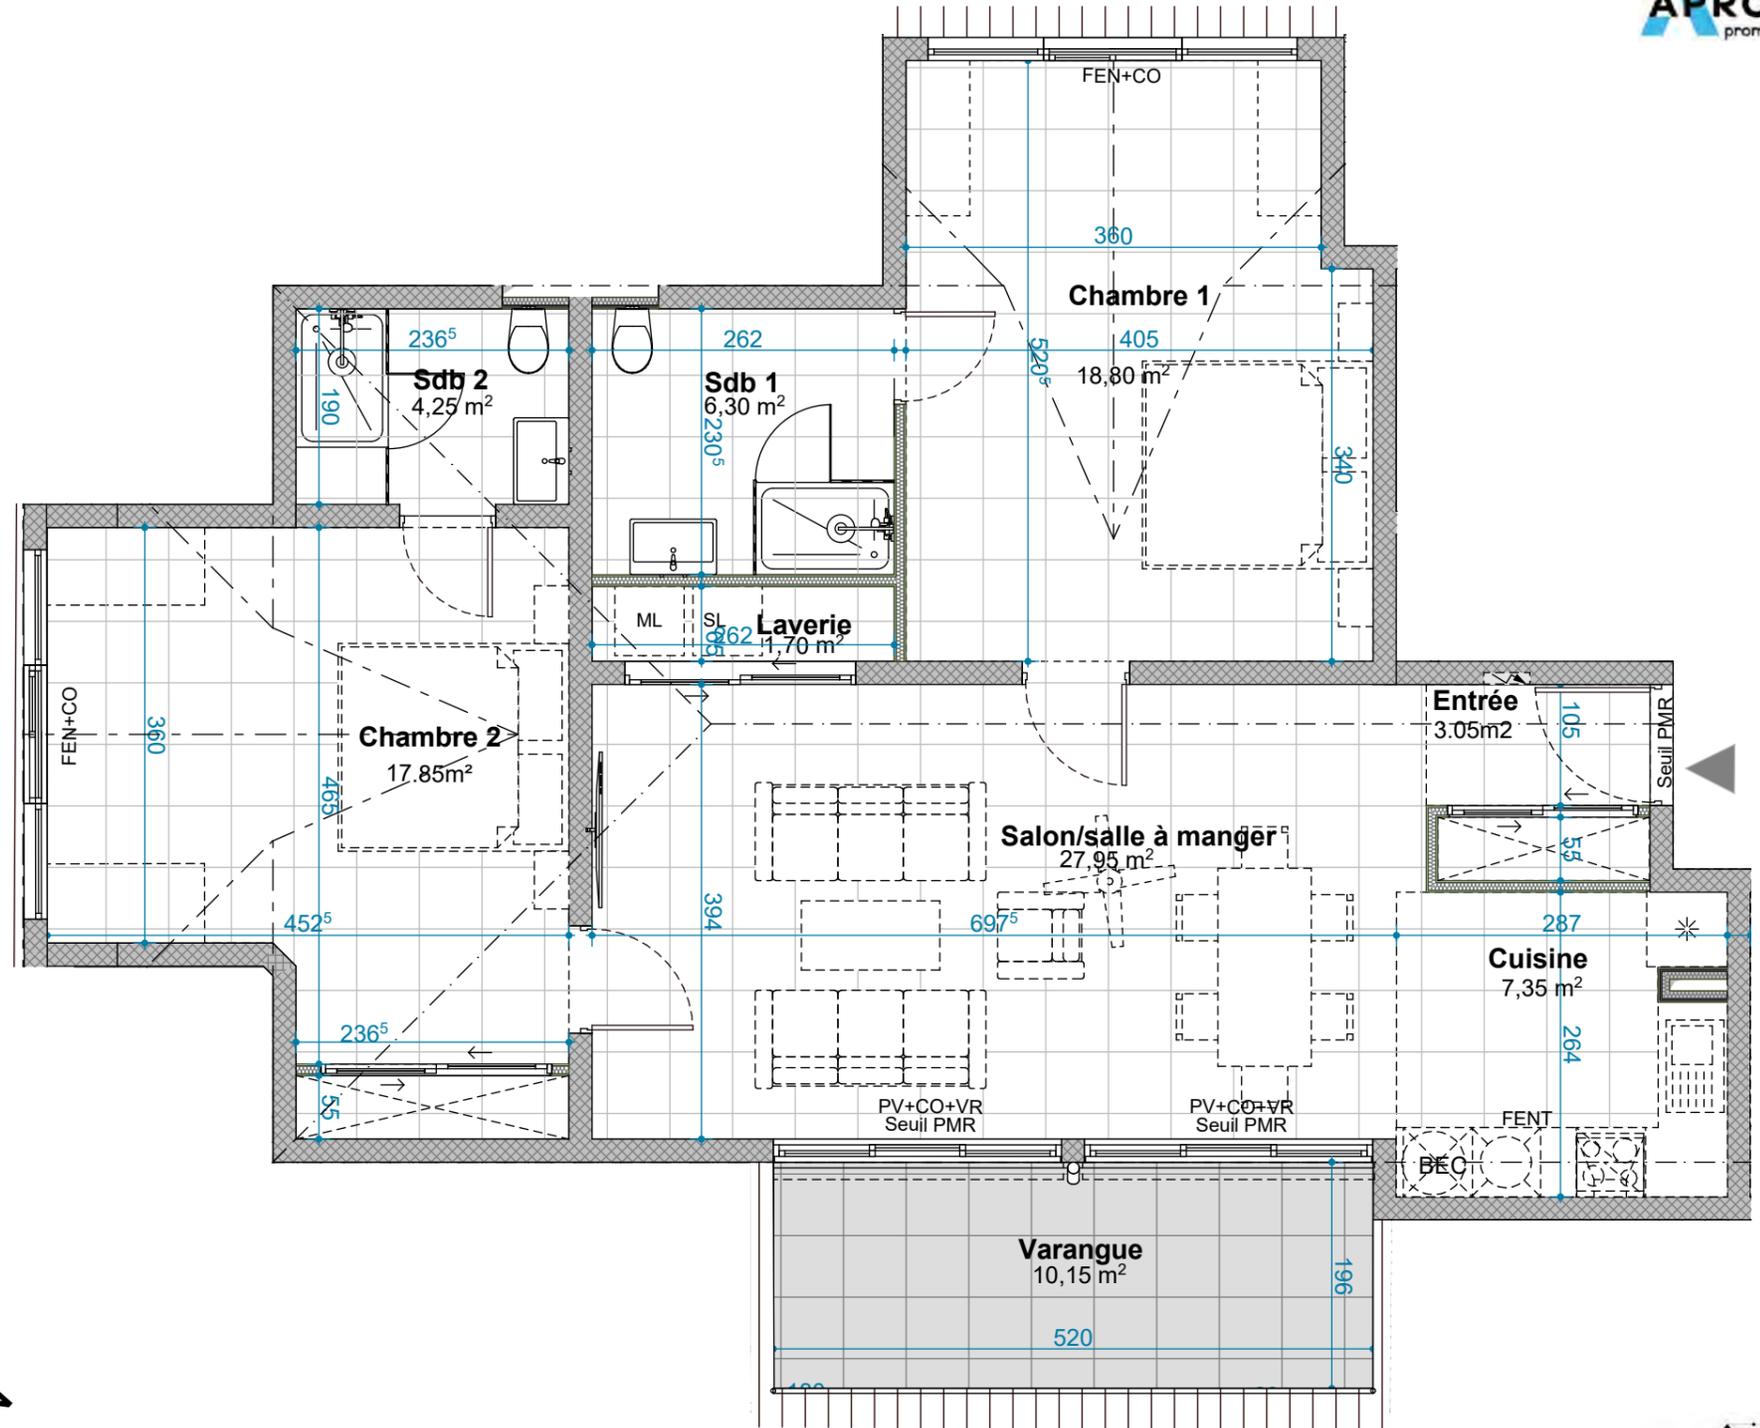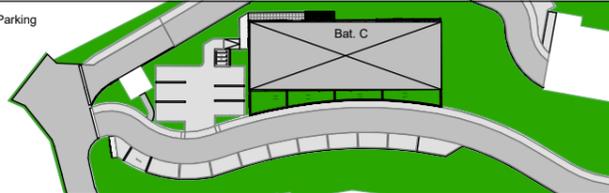

LEGENDE

Ballon eau chaude	Simple vasque	Sèche linge	Machine à laver	Frigo	Lave vaisselle	Evier	Cuisson
Tableau électrique	Sdb : Panneaux & cloisons amovibles pour accessibilité PMR						

FEN = Fenêtre Alu
FENT = Fenêtre de toit
PF = Porte fenêtre Alu
PV = Porte vitrée Alu
CO = Couissant
VR = Volet roulant
OB = Oscillo battant
VS = Ventilées sécurité
Hsfp = Hauteur sous faux plafond

Plans établis avant études Bureaux d'études techniques. Des modifications sont susceptibles d'être apportées à ce plan en fonction des nécessités techniques de réalisation pour les dimensions libres et les équipements. Les surfaces indiquées sont approximatives. L'ameublement est exclu; il est dessiné à titre indicatif pour le positionnement des appareils électriques.

BON POUR ACCORD
Date et signature de l'acquéreur:

PLACE DE PARKING
T2 = 1 places
T3 = 2 places
T4 = 2 places

