

ÉLÉGANCE

SAINT-MARTIN

ELEGANCE
Anse Marcel
97150 St Martin F.w.i


LOT: D1-2

Type	3P
Etage	R+1
Jardin	0
Varangue	14.80m ²


Surfaces habitables en m²

Séjour / Cuisine	42.60
Chambre 1	13.50
Chambre 2	14.40
Sdb	6.35
Dgt	2.05
Entrée	4.45
Laverie	1.00
Surface totale	84.35m²



Plan de situation

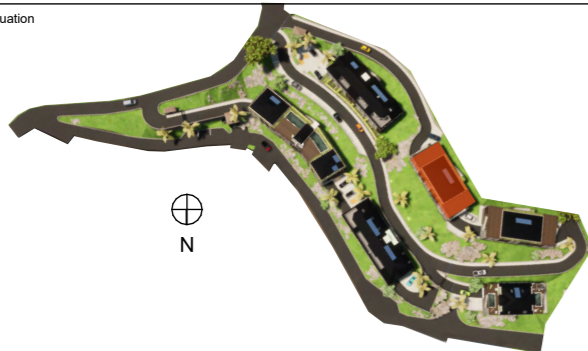

Plan de localisation

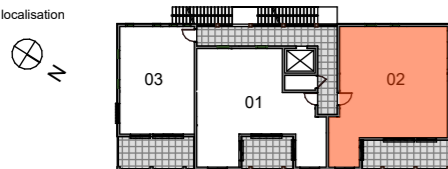

Parking

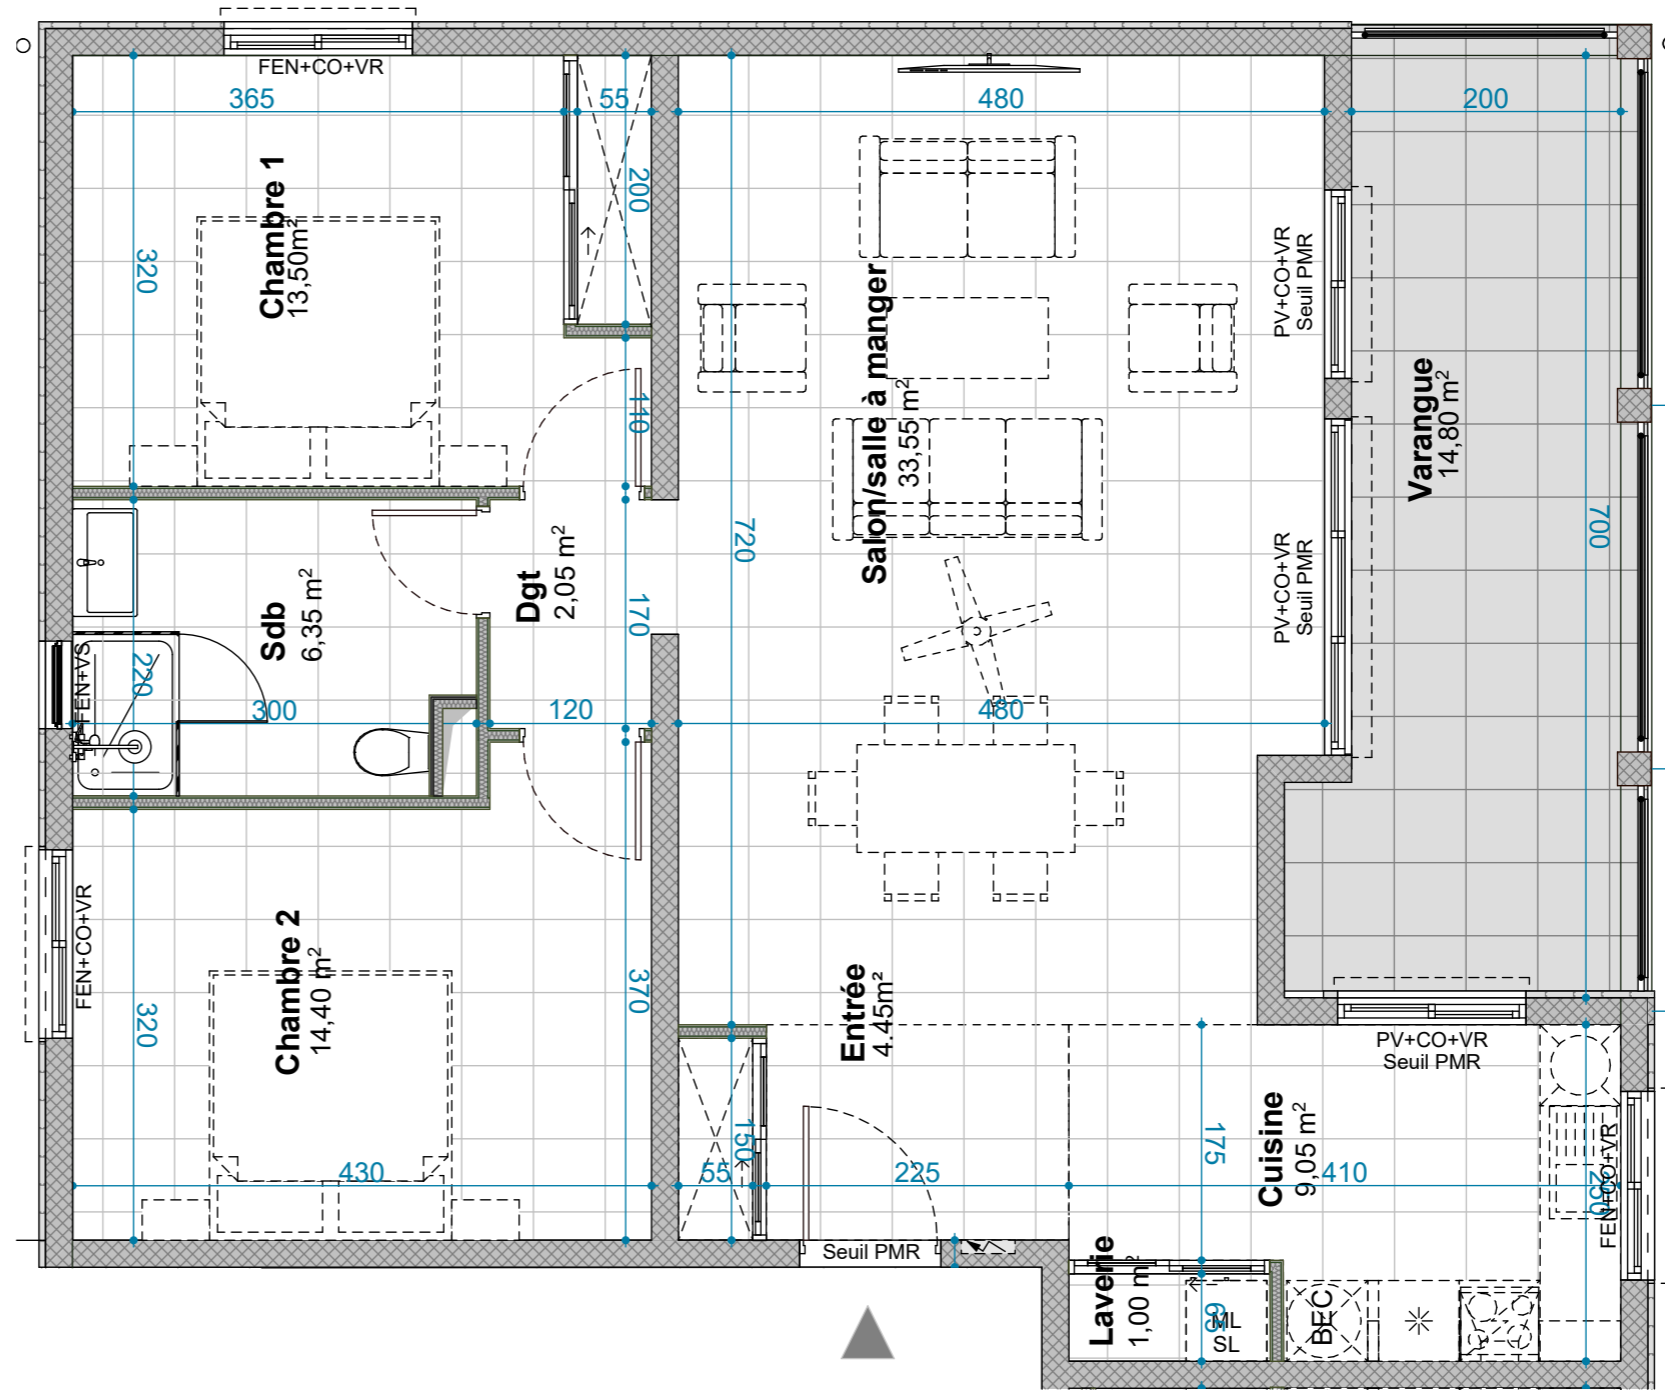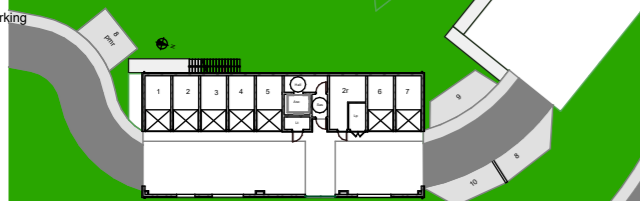

LEGENDE

BEC Ballon eau chaude	Simple vasque	SL ML Sèche linge Machine à laver	Frigo	Lave vaisselle	Evier	Cuisson
Tableau électrique	Sdb : Panneaux & cloisons amovibles pour accessibilité PMR					

FEN = Fenêtre Alu
FENT = Fenêtre de toit
PF = Porte vitrée Alu
PV = Porte vitrée Alu
CO = Couissant
VR = Volet roulant
OB = Oscillo battant
VS = Ventilées sécurité
Hsfp = Hauteur sous faux plafond

Plans établis avant études Bureaux d'études techniques. Des modifications sont susceptibles d'être apportées à ce plan en fonction des nécessités techniques de réalisation pour les dimensions libres et les équipements. Les surfaces indiquées sont approximatives. L'ameublement est exclu; il est dessiné à titre indicatif pour le positionnement des appareillages électriques.

BON POUR ACCORD

Date et signature de l'acquéreur:

PLACE DE PARKING

T2 = 1 places
T3 = 2 places
T4 = 2 places

