



CRYSTAL RESIDENCE

SAINT-MARTIN

CRYSTAL
Anse Marcel
97150 St Martin F.w.i


LOT: A1-1

Type	3P
Etage	R+1
Jardin	0
Terrasse	15.00m ²


Surfaces habitables en m²

Séjour / Cuisine	27.80
Chambre 1	11.60
Chambre 2	11.25
Salle de bain /Wc	4.85
Entrée	2.20
Dégagement	3.45
Laverie	1.35
Wc	1.25
Surface totale	63.75m²


Plan de situation

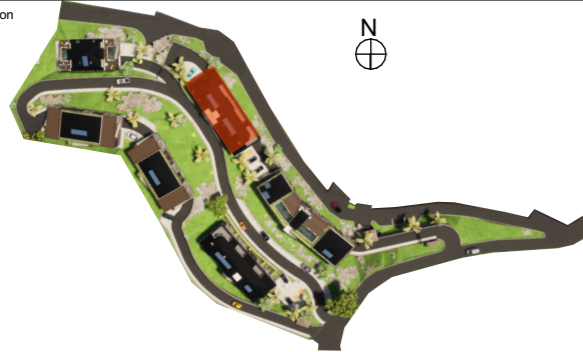

Plan de localisation

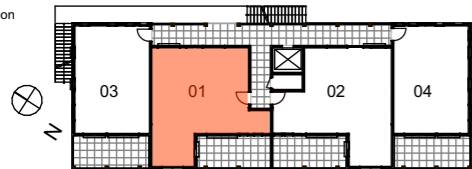

Parking

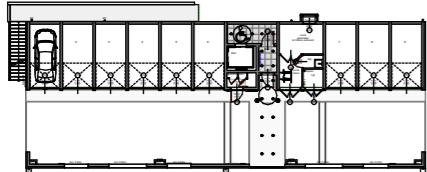


PLACE DE PARKING

- T2 = 1 places
- T3 = 2 places
- T4 = 2 places

BON POUR ACCORD

Date et signature de l'acquéreur:

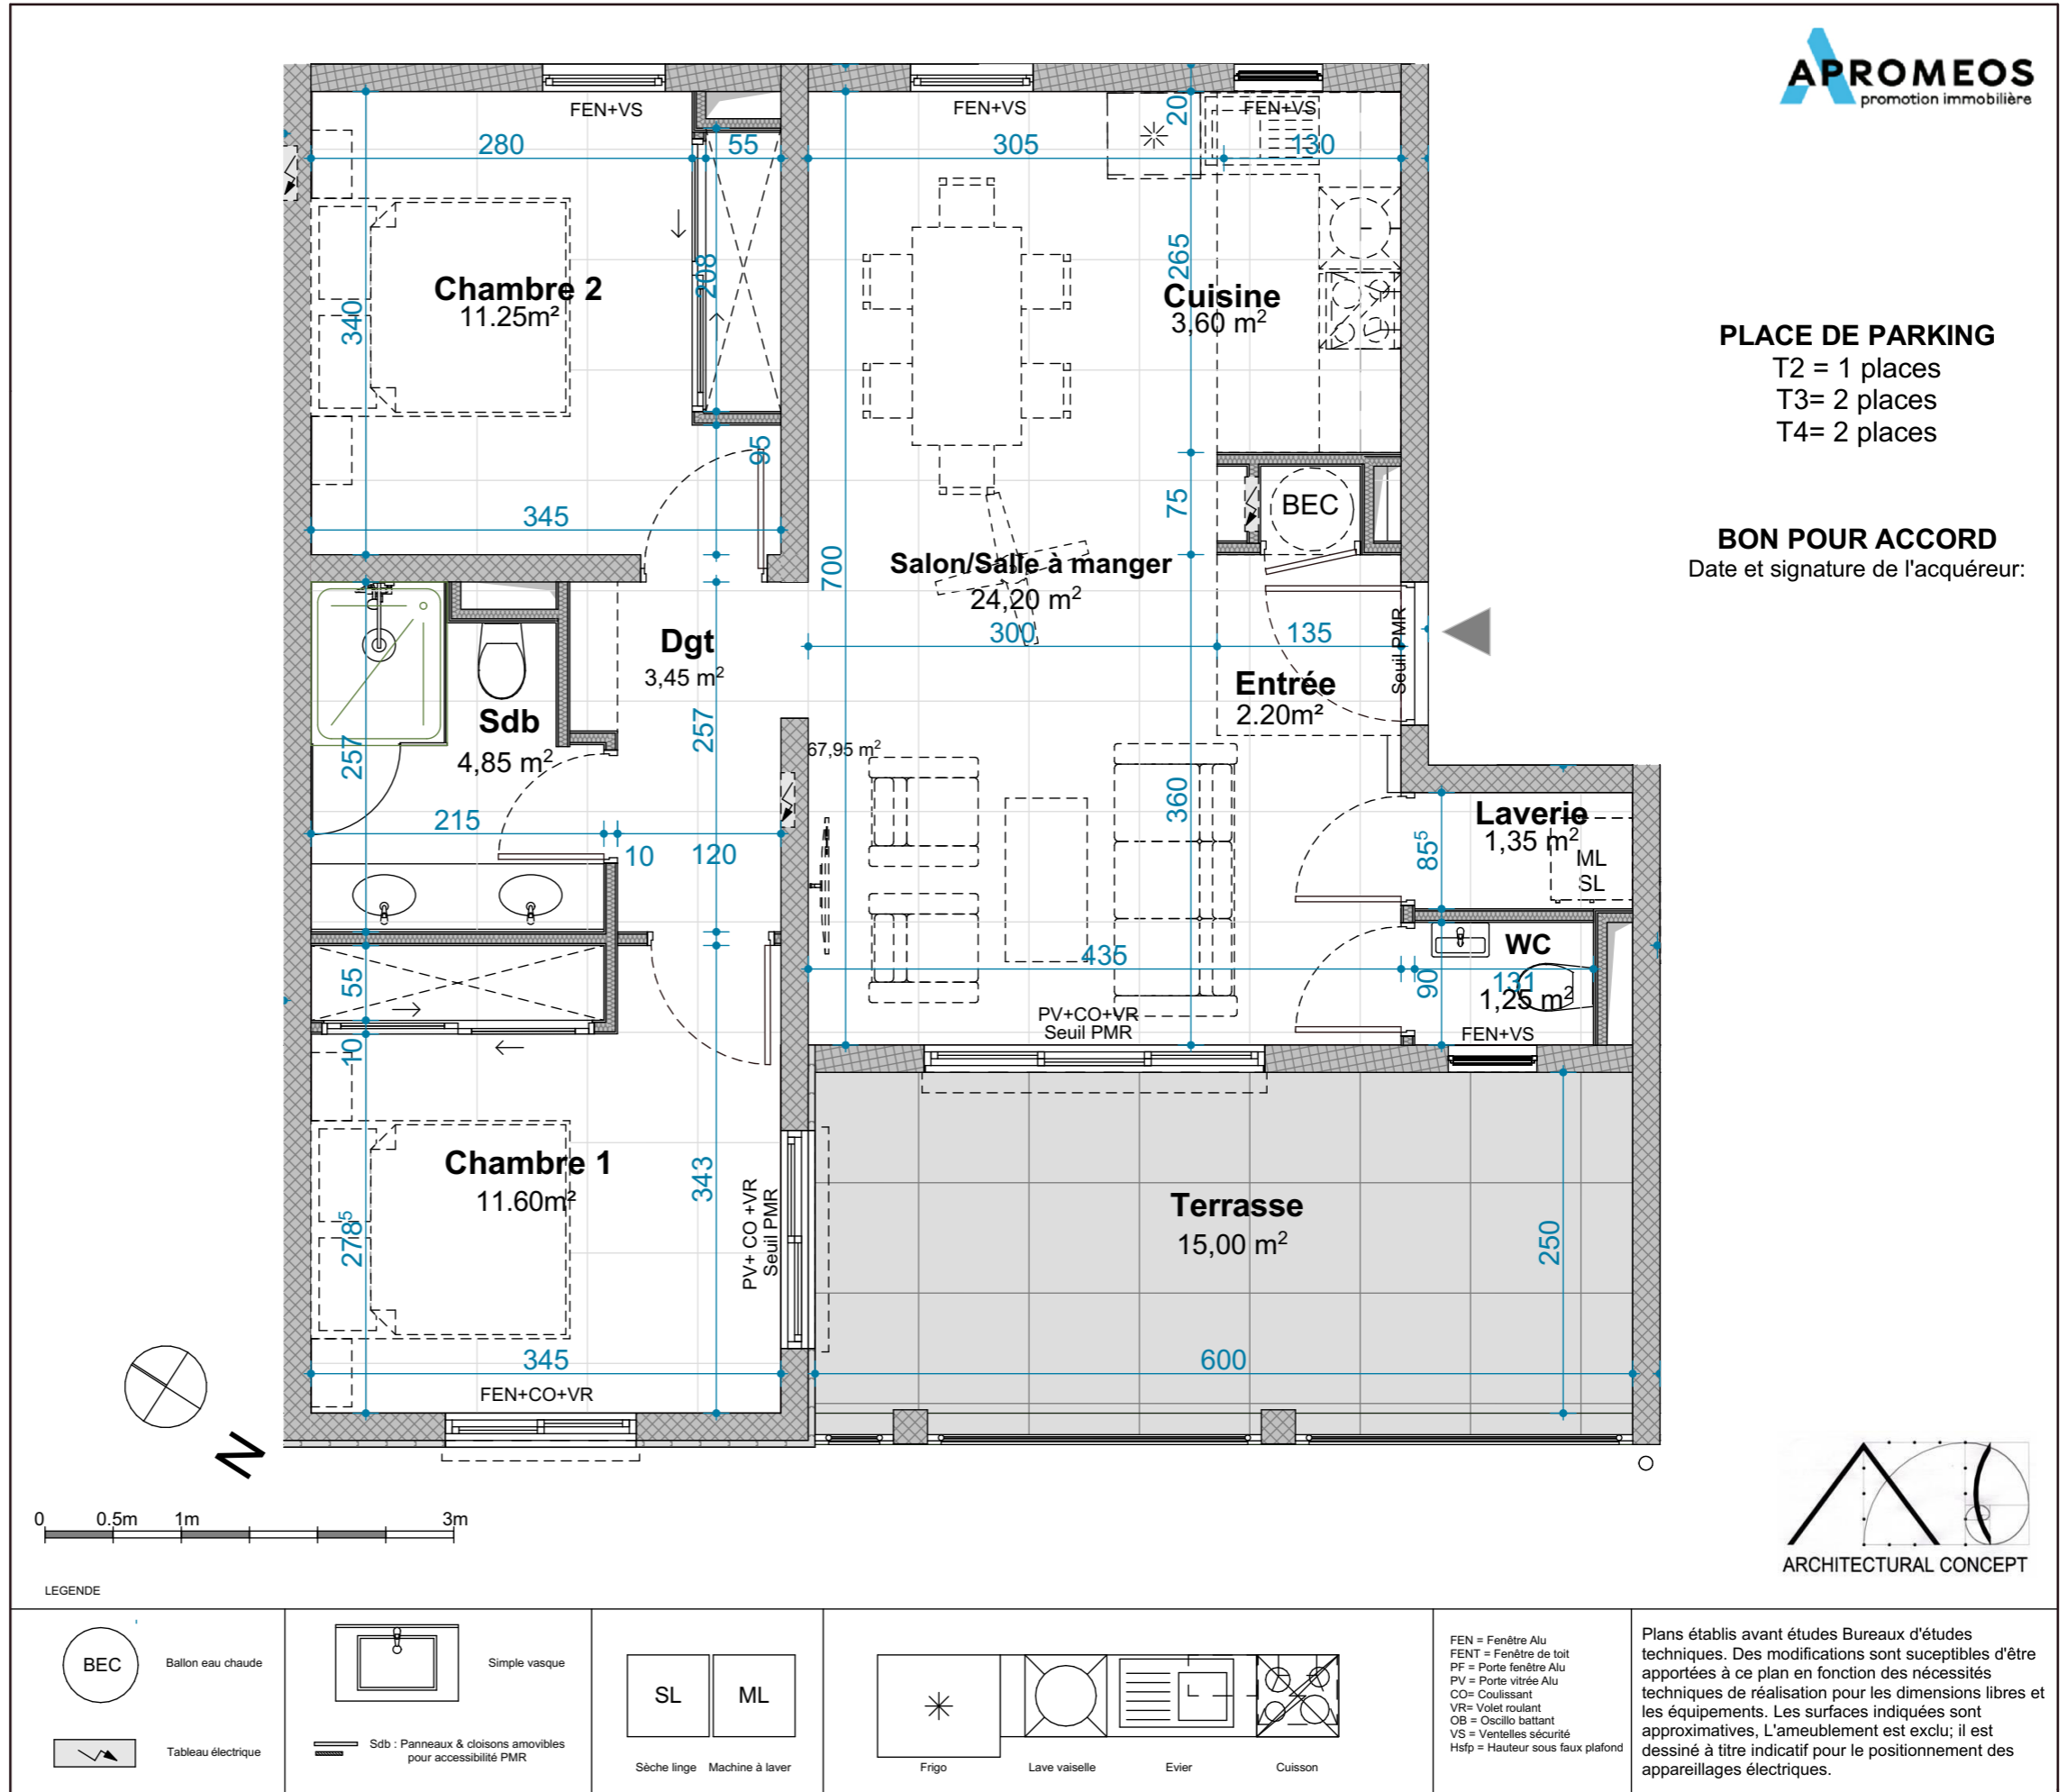

LEGENDE

Ballon eau chaude	Simple vasque	Sèche linge Machine à laver	Frigo	Lave vaisselle	Evier	Cuisson
Tableau électrique	Sdb : Panneaux & cloisons amovibles pour accessibilité PMR					

FEN = Fenêtre Alu
FENT = Fenêtre de toit
PF = Porte fenêtre Alu
PV = Porte vitrée Alu
CO = Couissant
VR = Volet roulant
OB = Oscillo battant
VS = Ventilées sécurité
Hsfp = Hauteur sous faux plafond

Plans établis avant études Bureaux d'études techniques. Des modifications sont susceptibles d'être apportées à ce plan en fonction des nécessités techniques de réalisation pour les dimensions libres et les équipements. Les surfaces indiquées sont approximatives. L'ameublement est exclu; il est dessiné à titre indicatif pour le positionnement des appareils électriques.

