



CRYSTAL RESIDENCE

SAINT-MARTIN



CRYSTAL
Anse Marcel
97150 St Martin F.w.i

LOT: A2-6

Type	3P
Etage	R+2
Jardin	0
Terrasse	15.00m ²

Surfaces habitables en m²

Séjour / Cuisine	27.50
Chambre 1	11.35
Chambre 2	11.25
Salle de bain /Wc	5.00
Entrée	3.30
Dégagement	3.55
Laverie	2.05
Wc invité	1.10
Surface totale	65.10m²

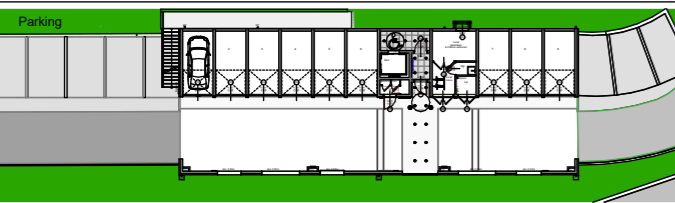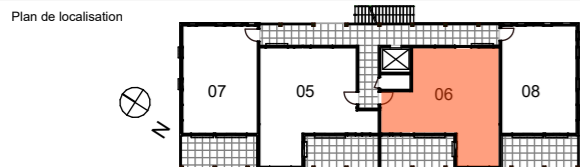


PLACE DE PARKING


T2 = 1 places
T3= 2 places
T4= 2 places

BON POUR ACCORD


Date et signature de l'acquéreur:

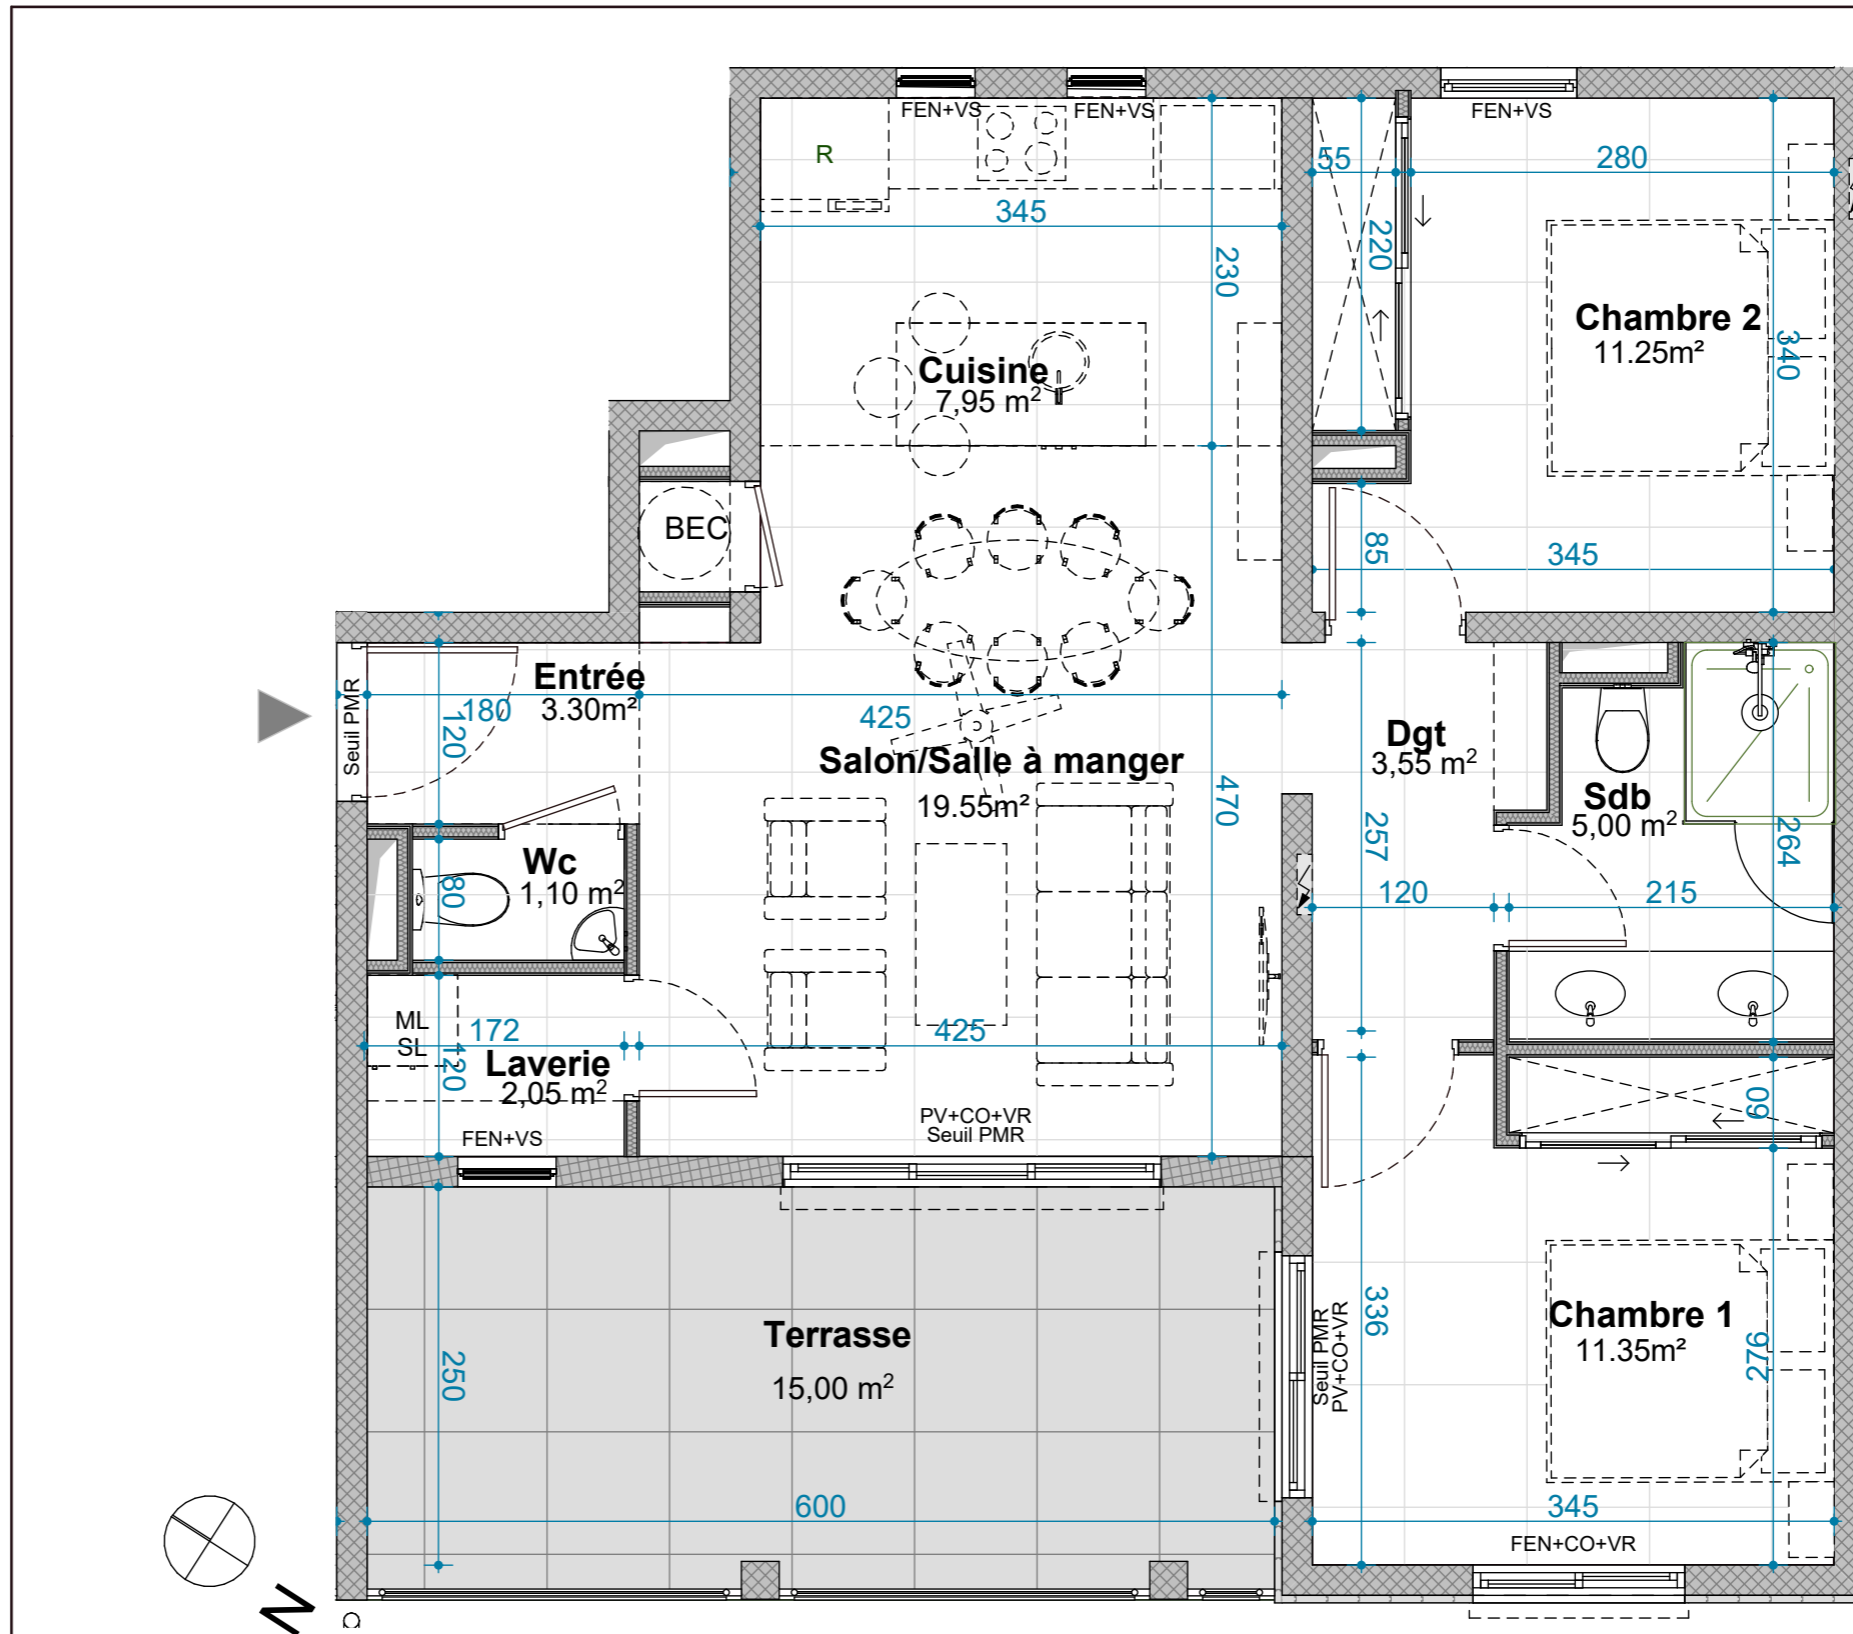

LEGENDE

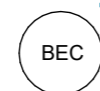


Ballon eau chaude

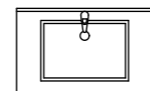

Simple vasque



Sèche linge Machine à laver

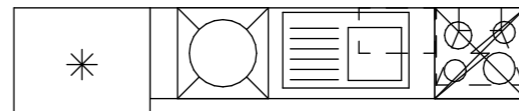

Frigo Lave vaisselle Evier Cuisson

FEN = Fenêtre Alu
 FENT = Fenêtre de toit
 PF = Porte fenêtre Alu
 PV = Porte vitrée Alu
 CO = Couissant
 VR = Volet roulant
 OB = Oscillo battant
 VS = Ventes sécurité
 Hsfp = Hauteur sous faux plafond

Plans établis avant études Bureaux d'études techniques. Des modifications sont susceptibles d'être apportées à ce plan en fonction des nécessités techniques de réalisation pour les dimensions libres et les équipements. Les surfaces indiquées sont approximatives. L'ameublement est exclu; il est dessiné à titre indicatif pour le positionnement des appareillages électriques.

